


Schriftart: ARIAL

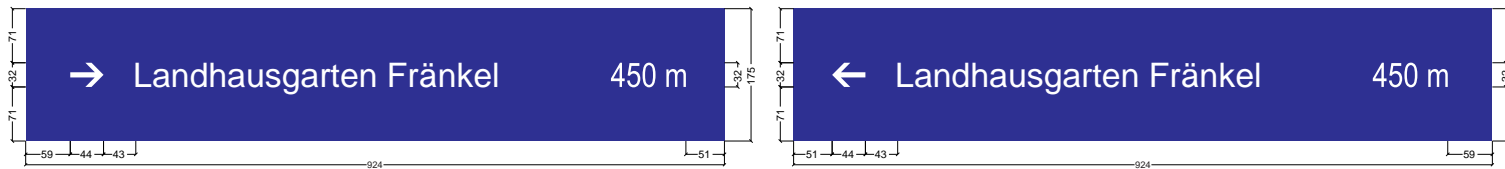

Z.-Nr.	Kafka 1.cdr		Kunde	Berlin
Maßstab	1 : 10			tour. Informationssystem
Änd.-zustand	1		Projekt	
Bezeichnung	Wegeleitschild		Folie	blau RAL 5003 WF weiß nicht refl.+ antigraff.
	gezeichnet	geprüft		
Datum	13.10.2016		Standort	Kafkastr./Sakrower Landstr
Name	Möckel		Position	Kafka 1 / Modul 1

924 [mm]	
Gesamtfläche 0.16 m²	Kontrast 0
davon Schildfläche 0.00 m²	Rand 0
Randprofil	Außenradius 0
175	
Breiten	0
Höhen	0
Schriftgrößen	

Geprüft und zur Ausführung freigegeben:

Datum, Unterschrift, Stempel



**SCHILDERWERK
BEUTHA GmbH**

Clemens-Winkler-Straße 6b
09116 Chemnitz
Tel.: 0371/775151-0 | Fax: 0371/775151-777
www.Schilderwerk-Beutha.de