


Schriftart: ARIAL

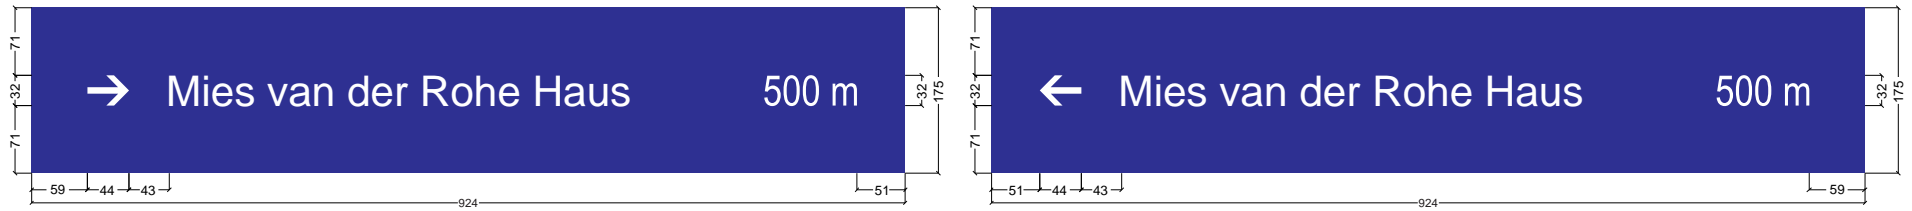

|              |                         |         |          |  |
|--------------|-------------------------|---------|----------|--|
| Z.-Nr.       | <b>Buschallee 1.cdr</b> |         | Kunde    | Berlin   |
| Maßstab      | <b>1 : 8</b>            |         | Projekt  | tour. Informationssystem                         |
| Änd.-zustand | <b>1</b>                |         | Folie    | blau RAL 5003 WF<br>weiß nicht refl.+ antigraff. |
| Bezeichnung  | <b>Wegeleitschild</b>   |         | Standort | Buschallee/Suermondstr/Elsastr                   |
|              | gezeichnet              | geprüft | Position | Buschallee 1 / Modul 1                           |
| Datum        | <b>30.09.2016</b>       |         |          |  |
| Name         | <b>Möckel</b>           |         |          |  |

|                               |                  |
|-------------------------------|------------------|
| 924 [mm]                      |                  |
| Gesamtfläche<br>0.16 m²       | Kontrast<br>0    |
| davon Schildfläche<br>0.00 m² | Rand<br>0        |
| Randprofil                    | Außenradius<br>0 |
| 175                           |                  |
| Breiten                       | 0                |
| Höhen                         | 0                |
| Schriftgrößen                 |                  |

Geprüft und zur Ausführung freigegeben:

Datum, Unterschrift, Stempel



**SCHILDERWERK  
BEUTHA GmbH**

Clemens-Winkler-Straße 6b  
09116 Chemnitz  
Tel.: 0371/775151-0 | Fax: 0371/775151-777  
www.Schilderwerk-Beutha.de